



DEPARTEMENT DE L'HERAULT
COMMUNE D'AGDE

Cadastre Section LO N° 200

PLAN DE DIVISION FONCIERE

Echelle : 1 / 250



LEGENDE :

	Application cadastrale ou limite apparente (non garantie)
	Limites réelles (garantie)
	superficie apparente indicative
	Marque de propriété
	Marque de Moyenneté
	Borne OGE
	Marque peinture
	Piquet

Les cotés et les superficies ne seront définitives qu'après bornage par le Géomètre-Expert.

La valeur juridique de ce document n'est acquise que s'il a été joint en l'état à un acte authentique.
Aucune servitude nouvelle n'a été définie par le Géomètre-Expert lors de l'établissement du présent document



PARTENAIRE FONCIER
AMÉNAGEUR / LOTISSEUR

Lotissement Les Terrasses de Saint Laurent
9 Bis chemin des Rompudes

34550 BESSAN

Tél. : 04 99 43 68 44

contact@partenaire-foncier.fr

SIRET : 542 029 848 00018

NOTA : Cas de nivellement
Système de coordonnées : Planes RGF 93 zone 2 (projection cc43)

1738.075

1738.100

2233.325

2233.350

2233.375

1738.025

1738.050

LO - 155

LO - 156

LO - 180


LO - 181

LO - 182

LO - 198

LO - 199

1738.100

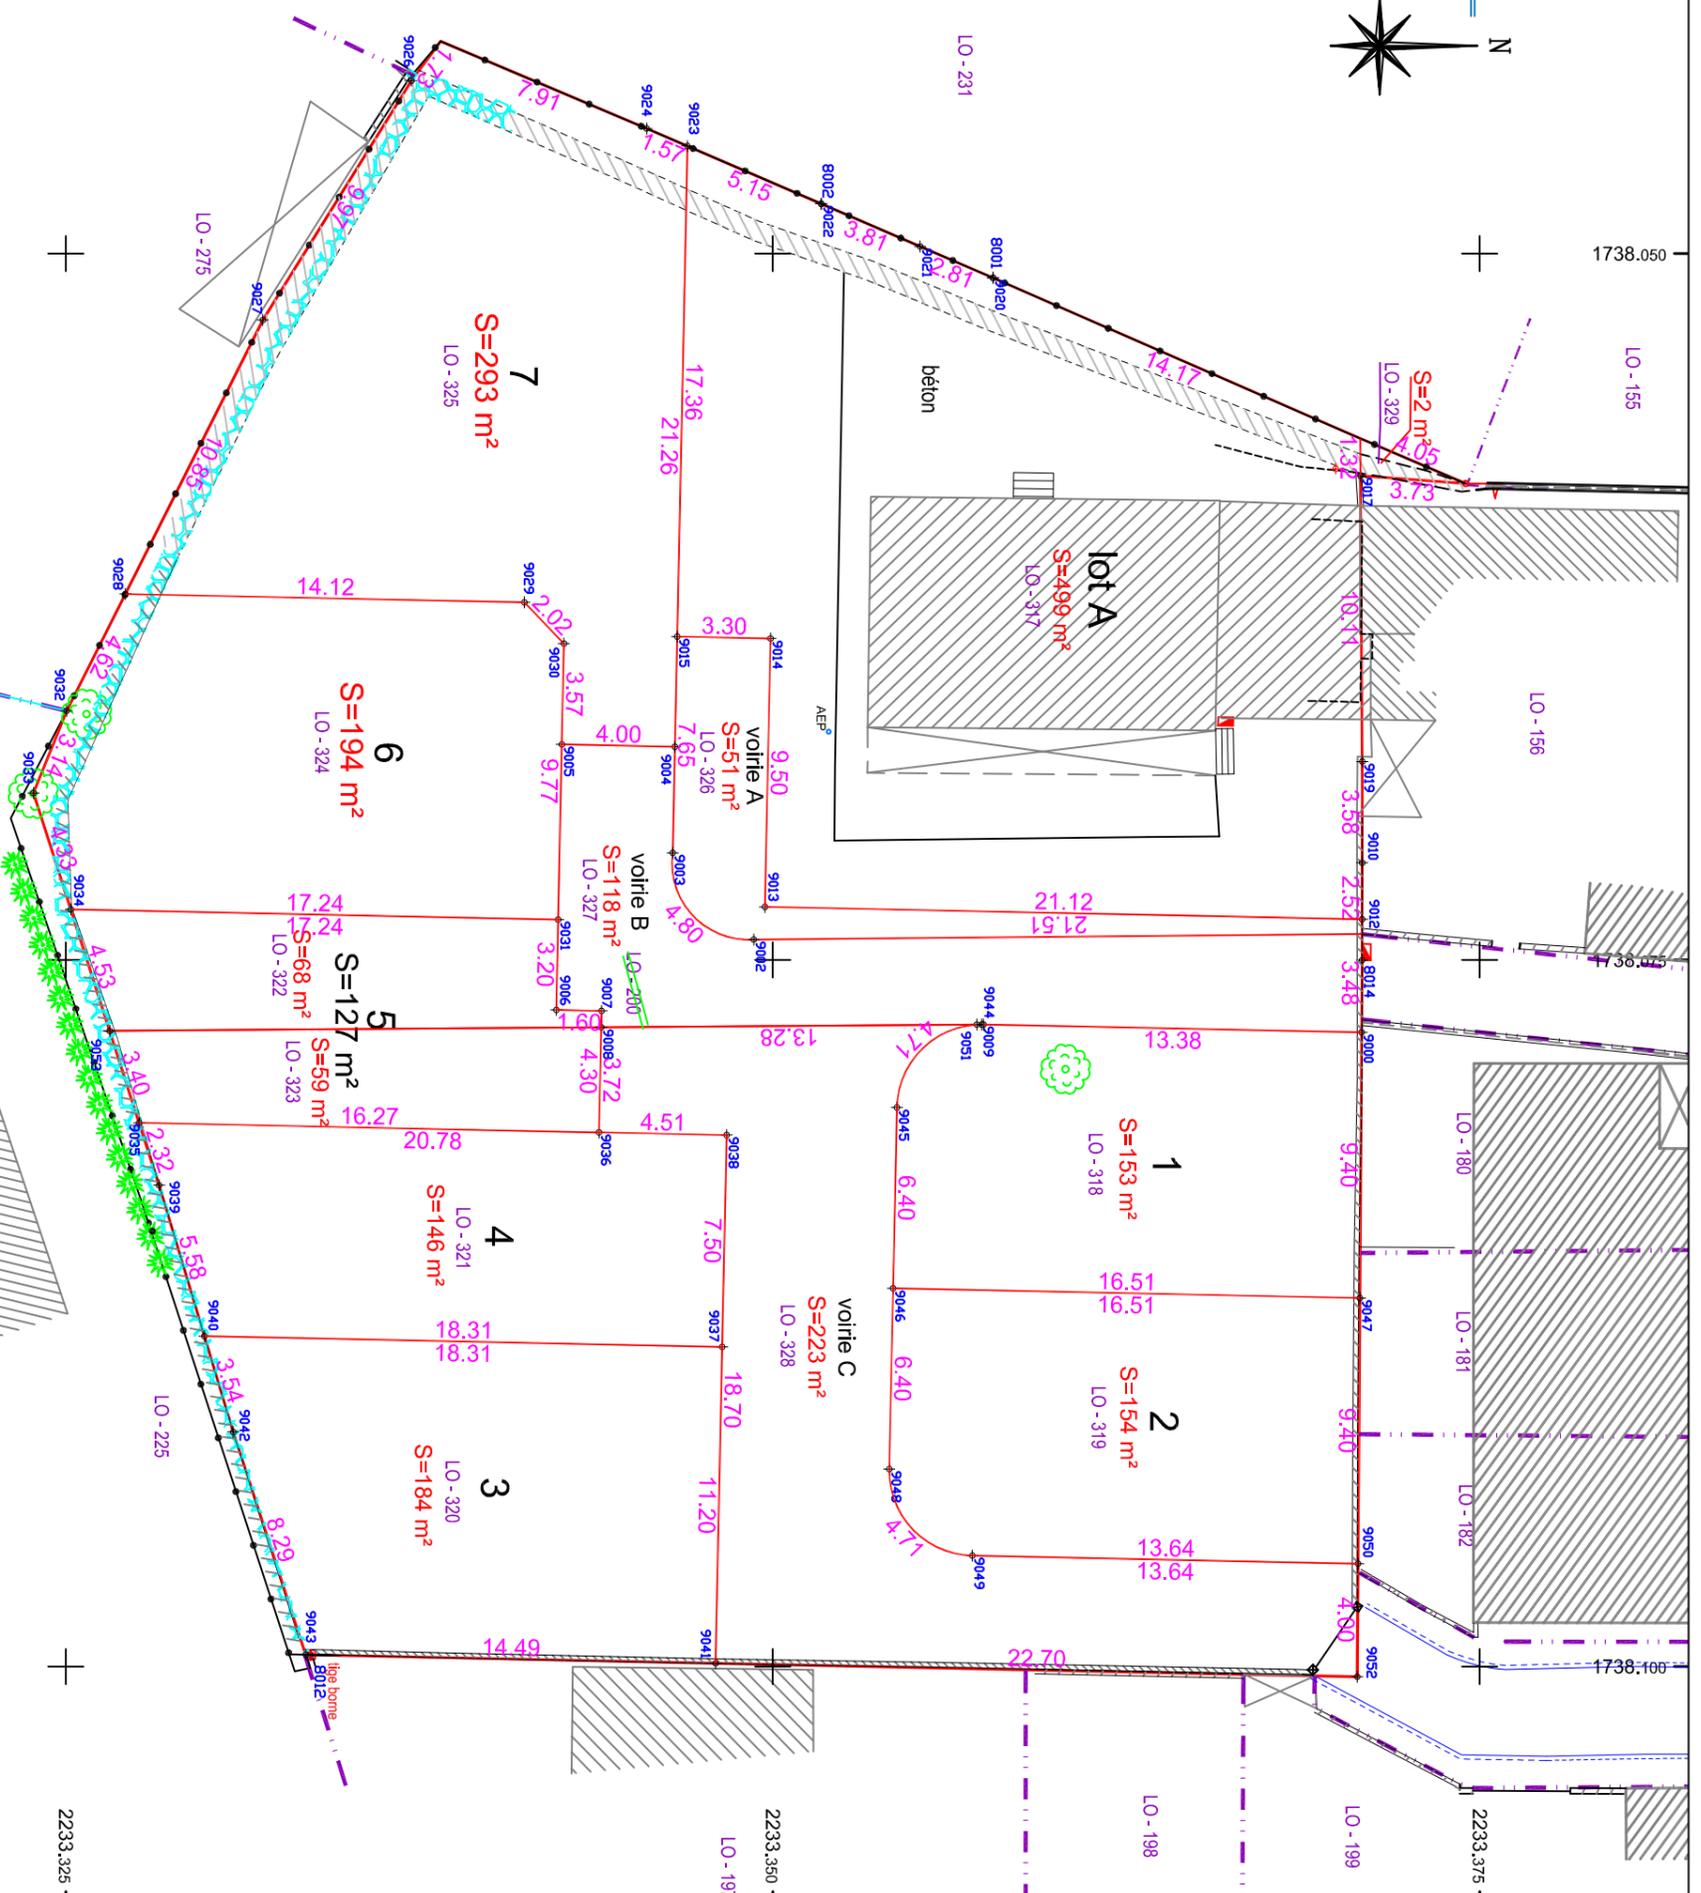

Référence : 14207-DIVISION.dwg

Dressé le : 02 mai 2016

Modifié le : 02 Mai 2016

Reproduction réservée